





De bouwwerkzaamheden gaan beginnen

- Start werkzaamheden per 1 mei 2019
- Verwachte oplevering: voorjaar 2020 (voor Pasen)
- 1^e fase: sloop Hoeksteen, waarna archeologisch onderzoek
- April 2019 wordt overgangsmaand:
 - Kerkzaal niet meer gebruiken
 - Afbouwen lopende activiteiten in de Hoeksteen
 - Ontruiming Hoeksteen

Uitvoering en kosten

- Aannemer: Den Dubbelden - Noordwijk
- Kosten: circa 1,6 mio
- Binnen goedgekeurd budget (incl. architect, adviseurs, onderzoeken, leges)
- Enkele minder dure oplossingen:
 - Galerij/balkon wordt niet vernieuwd, maar opgeknapt
 - 'Organistentrap': houten steektrap ipv ronde stalen trap
 - Opbergkast in kerkzaal bleek niet noodzakelijk - vervallen
 - Verplaatsen 1 bestaande kroonluchter ipv aanschaf van een nieuwe
 - Aanpassen bestaand entreeportaal ipv nieuw portaal
 - Gevelkozijnen bijgebouw: aluminium ipv staal



Aanzicht
westwand.

NB:
organistentrap
wordt een houten
steektrap (en niet
een stalen
wenteltrap zoals
op deze tekening
van de architect).




Aanzicht
oostwand

→ NB: Akoestische
(kasten-)wand
wordt vervangen
door akoestische
panelen tegen
de muur.

Inrichting kerkzaal


- Een mooie plek om te vieren, waar iedereen zich thuis kan voelen
- Goede akoestiek, voor spraak en muziek
- Moderne audio/video systemen
- Zaalindeling: mogelijkheid om gevarieerde opstellingen te maken
- 250 stoelen (basisopstelling, uitbreidbaar naar 400): zitcomfort, licht en stapelbaar
- Tegen de zijwanden 4 kerkbanken (2-2)
- Vleugel en koororgel
- Stiltehoek
- Liturgietafel met kanselkleed uit OM (voorlopig), geen preekstoel
- Doopvont: zilveren waterbekken KP in bestaande standaard DK
- Avondmaalszilver uit OM, KP en DK
- Semi-vast podium voor cantorij / koor aan oostwand – 3 rijen
- Bestaande verlichting blijft; 1 kroonluchter in centrum.

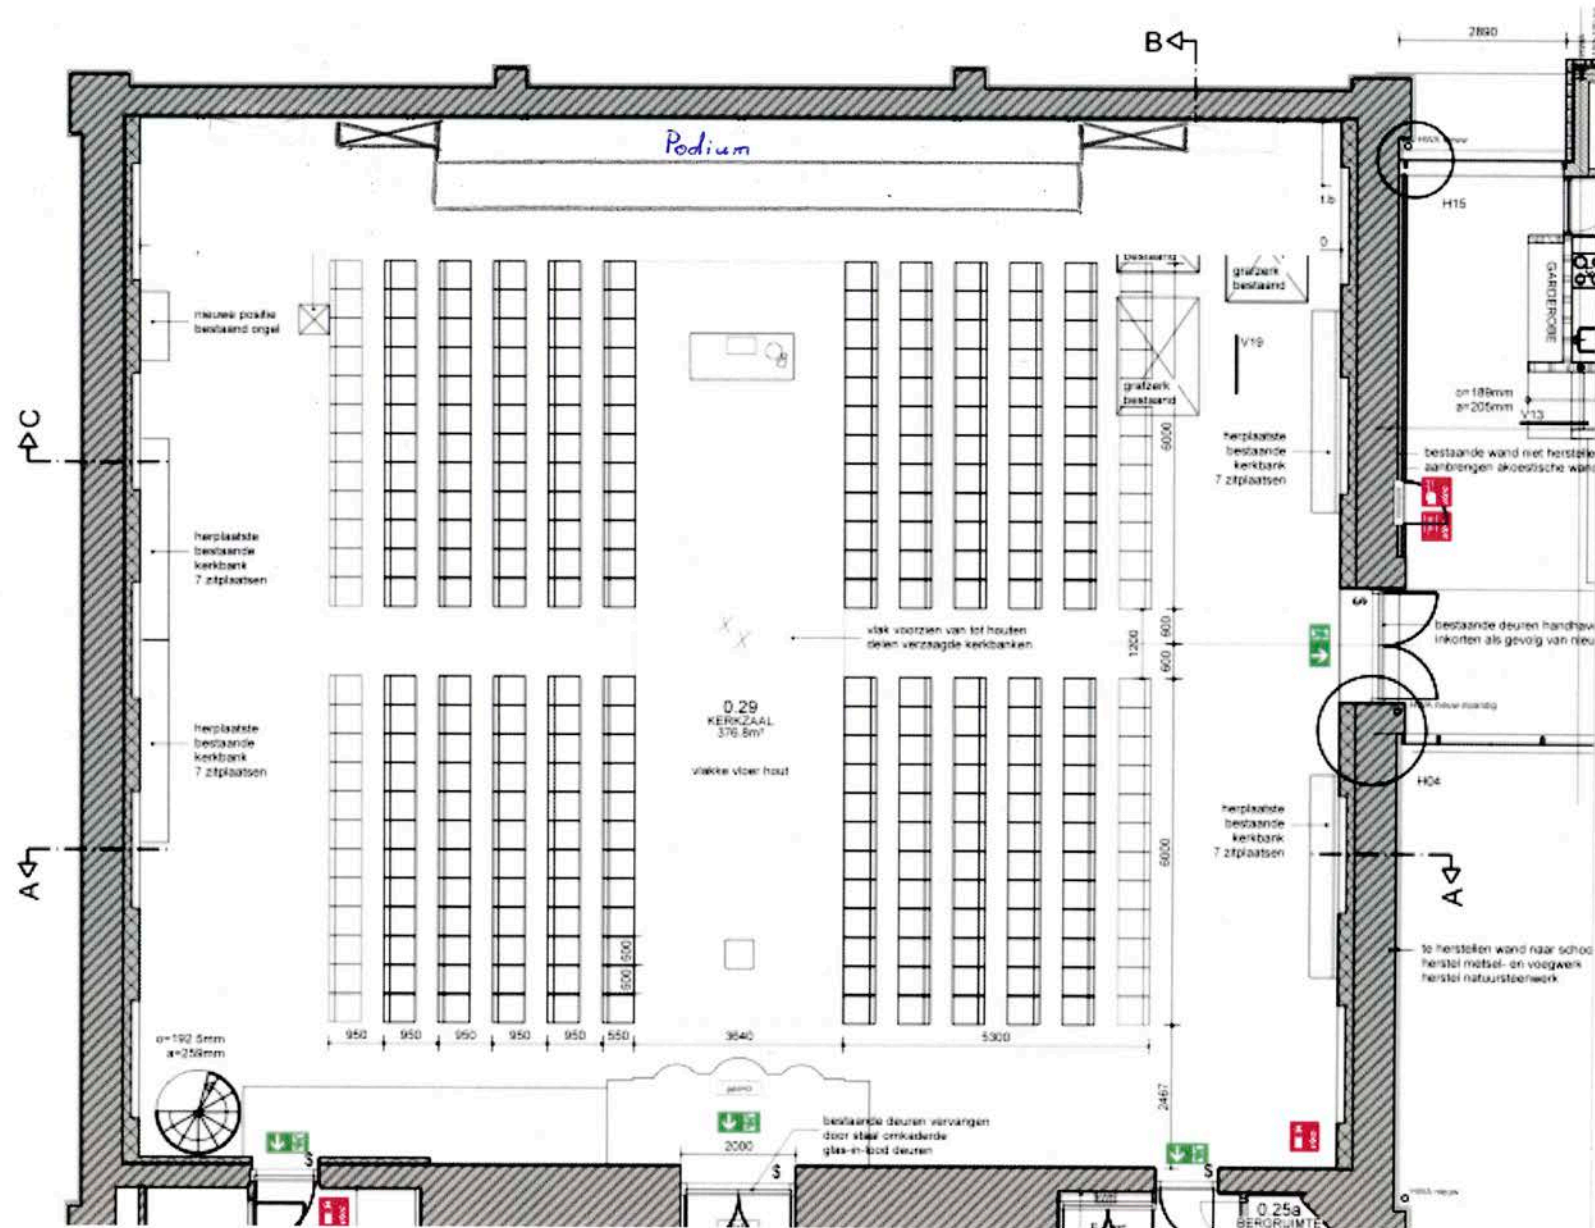


Aanzicht Oostwand kerkzaal

VOORSTEL PODIUM
ELEMENTEN dd 09-01-19
wijz: 06-03-19


MR studio
architectuur - bouwmanageme

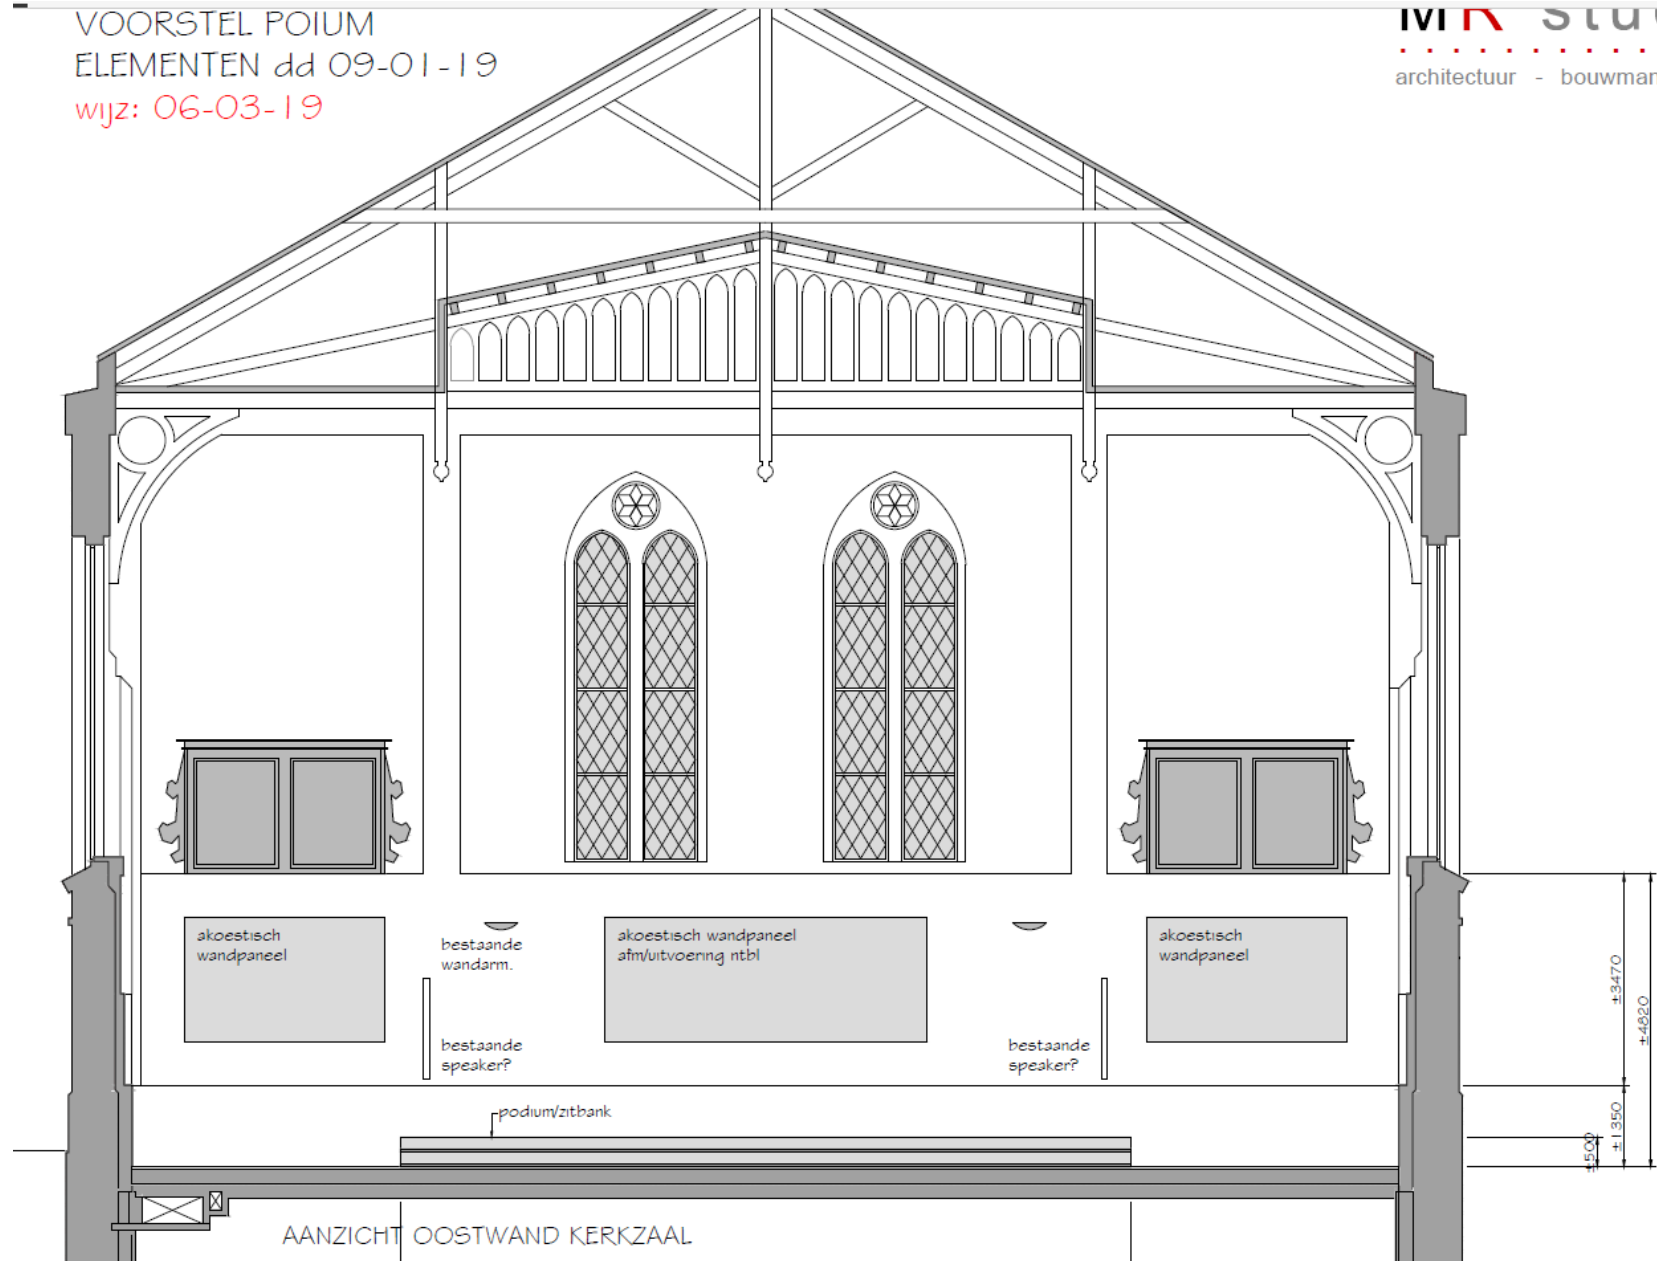


Podium voor cantonij / koor (uitschuifbaar)

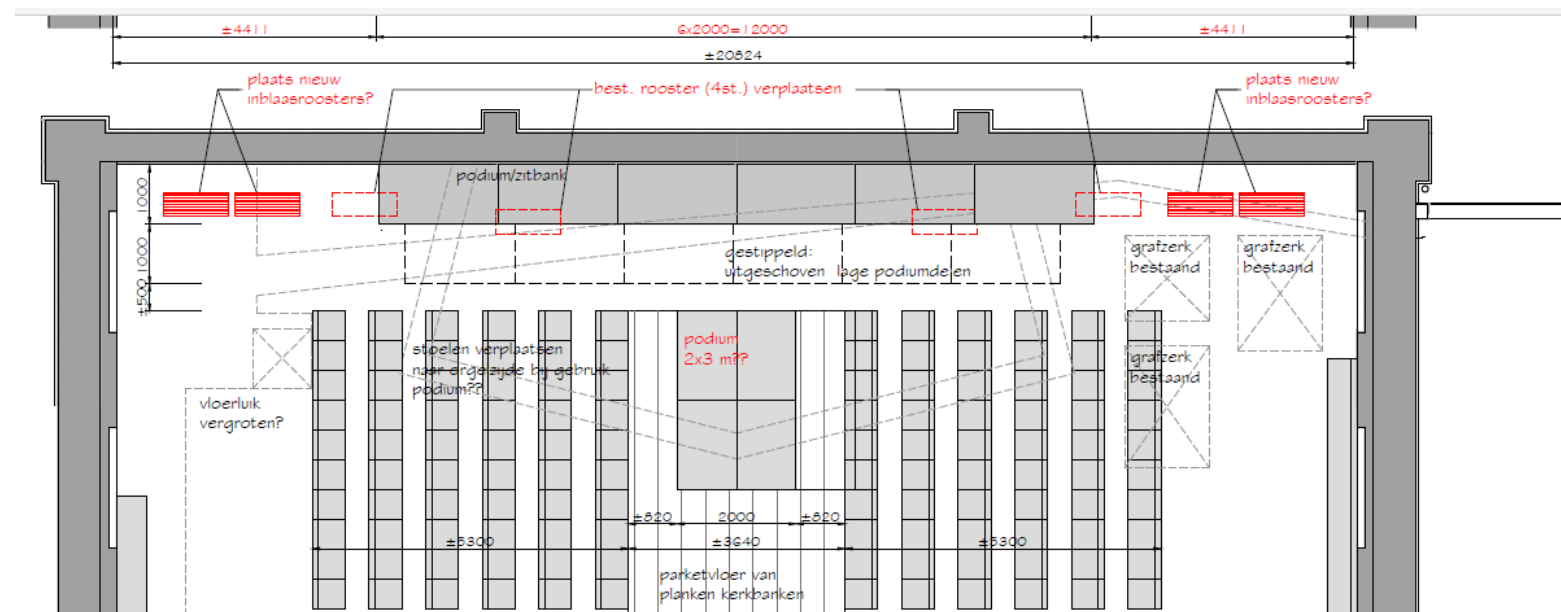

PLATTEGROND (fragment) KERKZAAL

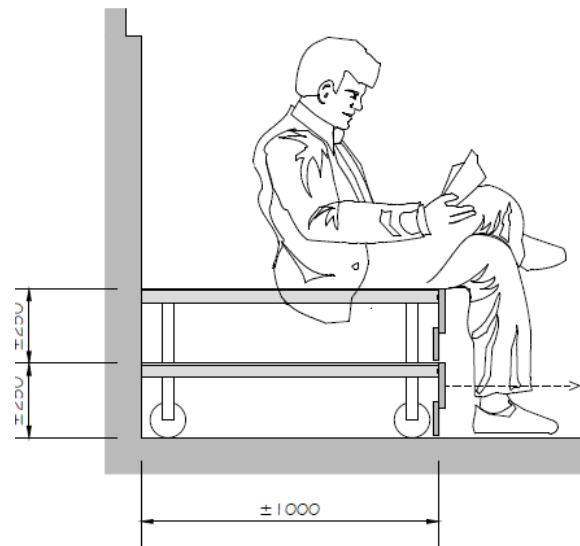

PODIUM (INGESCHOVEN)

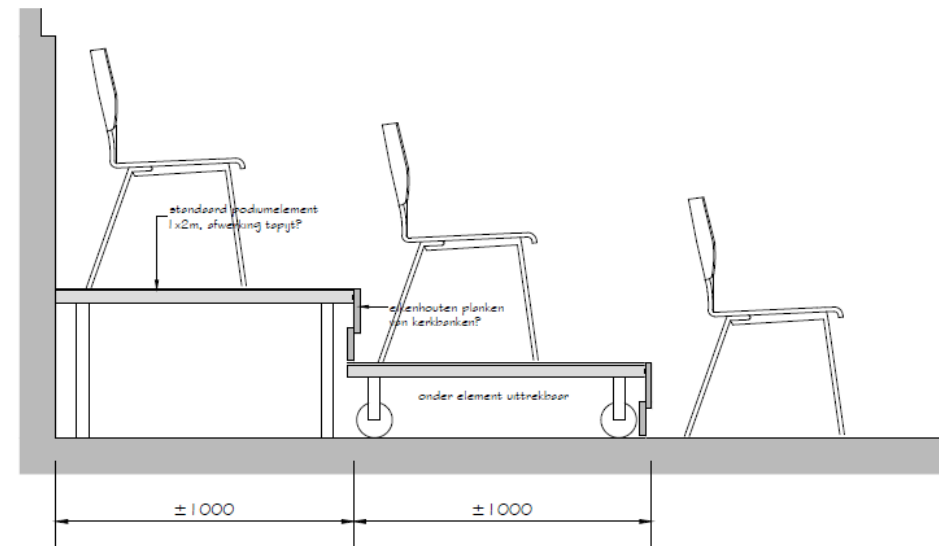

PODIUM (UITGESCHOVEN)

Aanpassing nevenruimtes in kerkgebouw

- Consistorie -> garderobe en toilet
- Walvis blijft ruimte voor jeugd (Provider) -> nieuwe inrichting
- v/h Wereldwinkel -> opbergruimte voor stoelen, pantry
- Uitgiftepunt voor koffie / thee (bij grote groepen)
- Kerkelijk bureau 1^e etage -> vergader-/werkruimte
- Entreeportaal wordt opgeknapt.



WESTGEVEL Schaal 1:200

DNDK maart 2019

Een nieuw bijgebouw

- Begane grond:
 - Ruime foyer / entree met glazen pui (64 m²)
 - Grote zaal (54 m²)
 - Keuken
 - Toiletten
- Verdieping:
 - Twee ruimtes (30 m² en 24 m²); voor kindernevendienst en vergaderen
 - Werkruimte met kopieermachines (10 m²)

Inrichting bijgebouw

- 5 ruimten ter beschikking: foyer, grote zaal (bg), 2 zalen + werkruimte (verdieping)
- Vergadermogelijkheid beneden en boven
- Vernieuwde keukenfaciliteit voor 50 eters en 200-300 koffie/theedrinkers
- Kindvriendelijke inrichting ruimte kindernevendienst (boven)
- Multimedia faciliteiten: wifi en projectieschermen
- 2 piano's: beneden en boven
- Stoelen als in kerkzaal (zonder zitbekleding)
- Serviesgoed etc.: bestaand materiaal.

Keuken (impressie)



Keukenstudio Voorschoten B.V.
Kon. Julianalaan 46
2251 EA Voorschoten

Klant:	Faber
Ontwerp:	3386kims
Verkoper:	Jan van Leeuwen



Financiering bouwwerkzaamheden

- Uit liquide middelen (vanwege verkoop Ontmoeting en pastorieen)
- Kruispunt en Groene Kikker (nog in verkoop)
- Fondsenwerving:
 - Voor jeugd / Walvis is een bedrag beschikbaar
 - Commissie fondsenwerving gaat aan de slag
- Leenfaciliteit is beschikbaar, indien nodig: Stichting Kerkelijk Geldbeheer, Diaconie

Hoe verder?

- April: afbouwen activiteiten in Dorpskerk, ontruimen Hoeksteen
- Mei: aannemer gaat beginnen met sloop HS
- Goederen: opslaan, teruggeven, veilen, wegdoen
- Overige:
 - Pluspunt kan tot de zomer worden gebruikt
 - In onderzoek: beheerfunctie en verhuurbeleid nieuwe Dorpskerk

Veel handen maken licht werk...

Bouwcommissie	Inrichting Kerkzaal	Inrichting Bijgebouw en nevenruimte
Fred Breedveld	Bert Boter	Wim Faber
Hans Kranendonk	Bob Ledegang	Gerda Hakker
Jaap Maan (vz)	Babs van der Schoot (vz)	Simone Liesveld
Karel de Vries	Hans Verweij	Mirjam Litjens
Hessel Wiersma	Jaap Swager	Brigitte Snoeker (vz)
		Jaap Swager

Wat vragen we van u?

- Blijf zo belangstellend als u tot nu toe geweest bent
- Bedankt voor de suggesties voor (her-)bestemmen en teruggave van goederen
- Begrip voor de tijd die dit alles kost
- Enthousiast meedenken en -doen bij veiling, fondsenwerving, verhuizing en opslag van goederen, inrichting
- ... en bij het treffen van voorbereidingen voor de overgang van Kruispunt naar Dorpskerk
- Met u zien we uit naar een mooie start in onze nieuwe kerk!

